
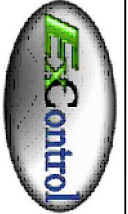


1 3 5 7 9 11 13 15 17 19 21 23 25 27 29 31 33 35 37 39

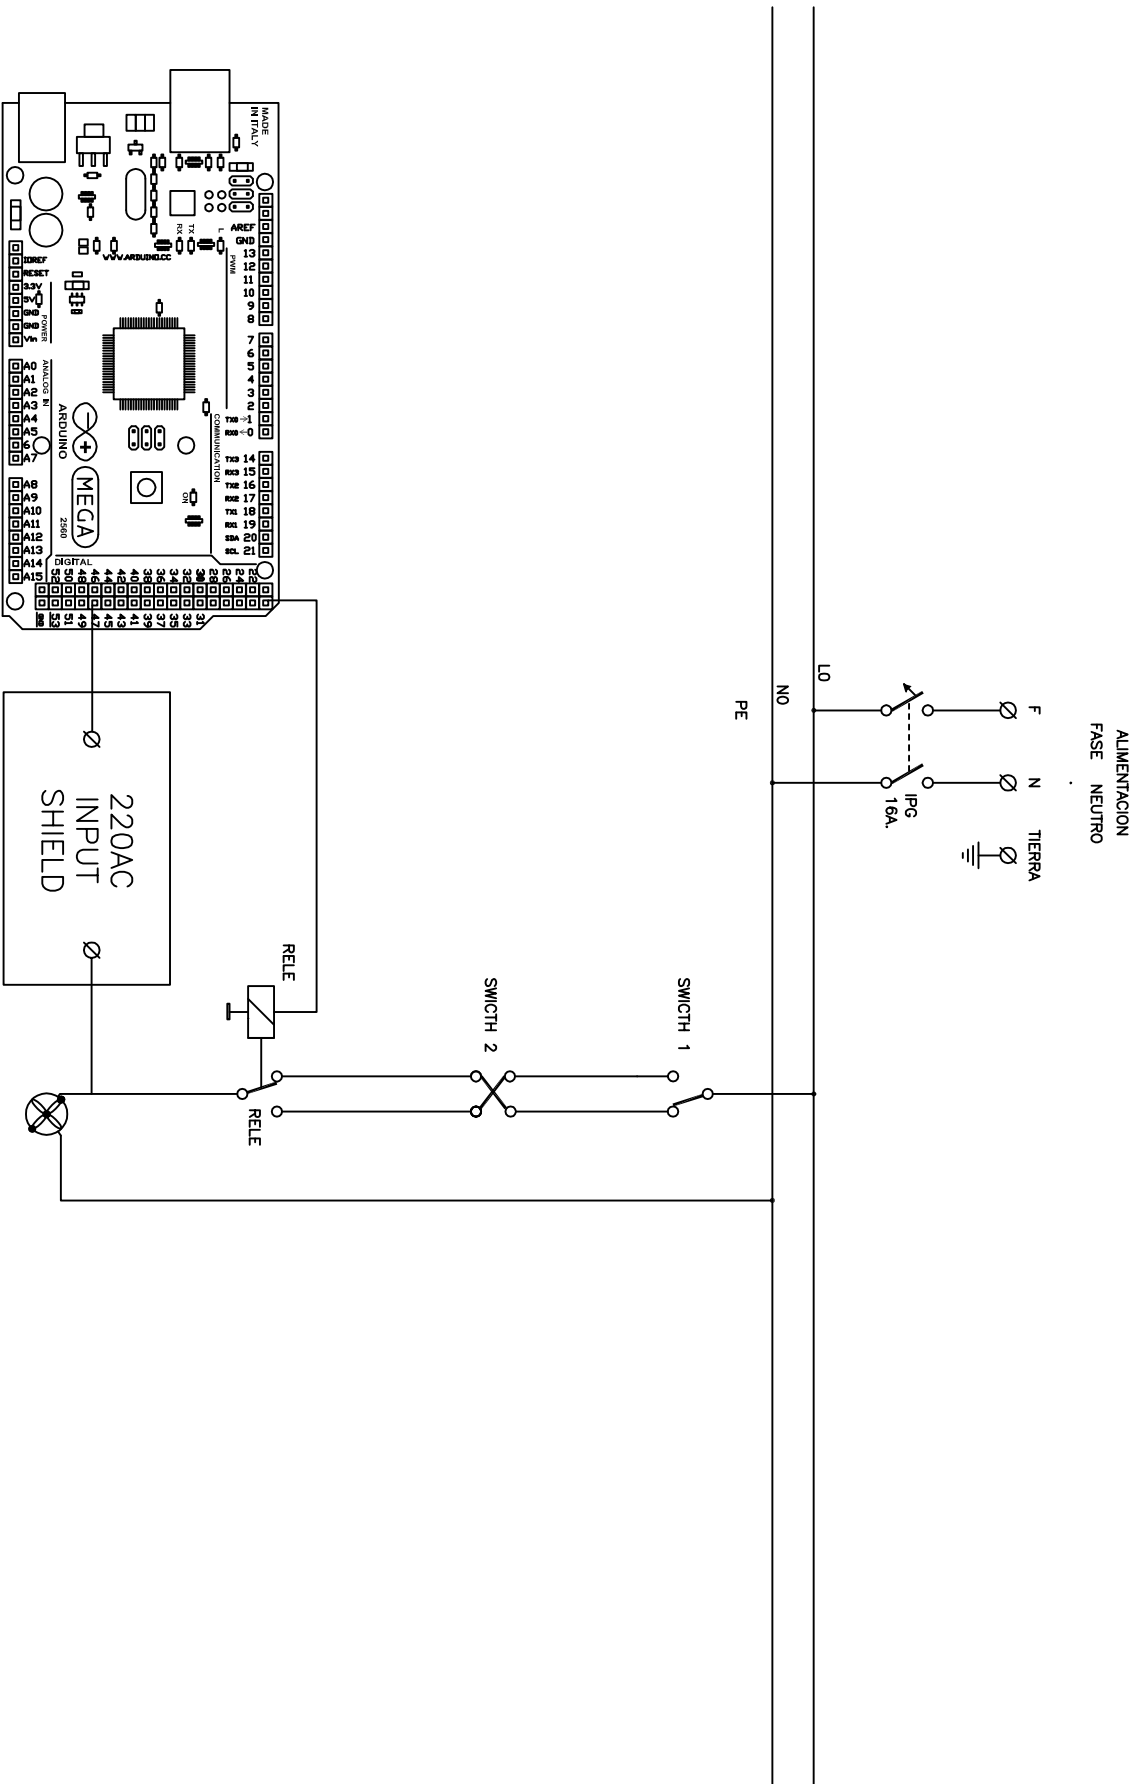

DIBUJADO:	RCC
VERIFICADO:	RCC
FECHA:	04-08-14
REV.	
FECHA	
MODIFICACION	
VERIFIC.	

UNIDAD DE CONTROL PRINCIPAL
GESTION DE DOMOTICA

INSTALACION DOMOTICA
CENTRAL DOMOTICA
CIRCUITOS RETROAVIOS

FOLIO
019
ANT.
POST.
020